

1094

359

359

58 (80) 58 (80) 95 58 (80) 58 (80)
BR. 172 BR. 32
FENSTERHOHE ROH 89

343
SCHLAFZIMMER

365
TREPPENHAUS

343
SCHLAFZIMMER

158 (110)

203

108 (80)

108 (110)

147=

354
351
320
167
80
215
89
225
232
2065

KÜCHE

DUSCHE 80

DUSCHE 80

156⁵ (161)

166

156⁵ (161)

9

315

ESS- UND WOHNRaum

527⁵

1067

BR. 95

BR. 10

BR. 95

BR. 95

BR. 10

BR. 95

78 (110)

78 (195)

158 (110)


1094

158 (110)

78 (195)

78 (110)

NEUER ZUSTAND AB 01.07.2002

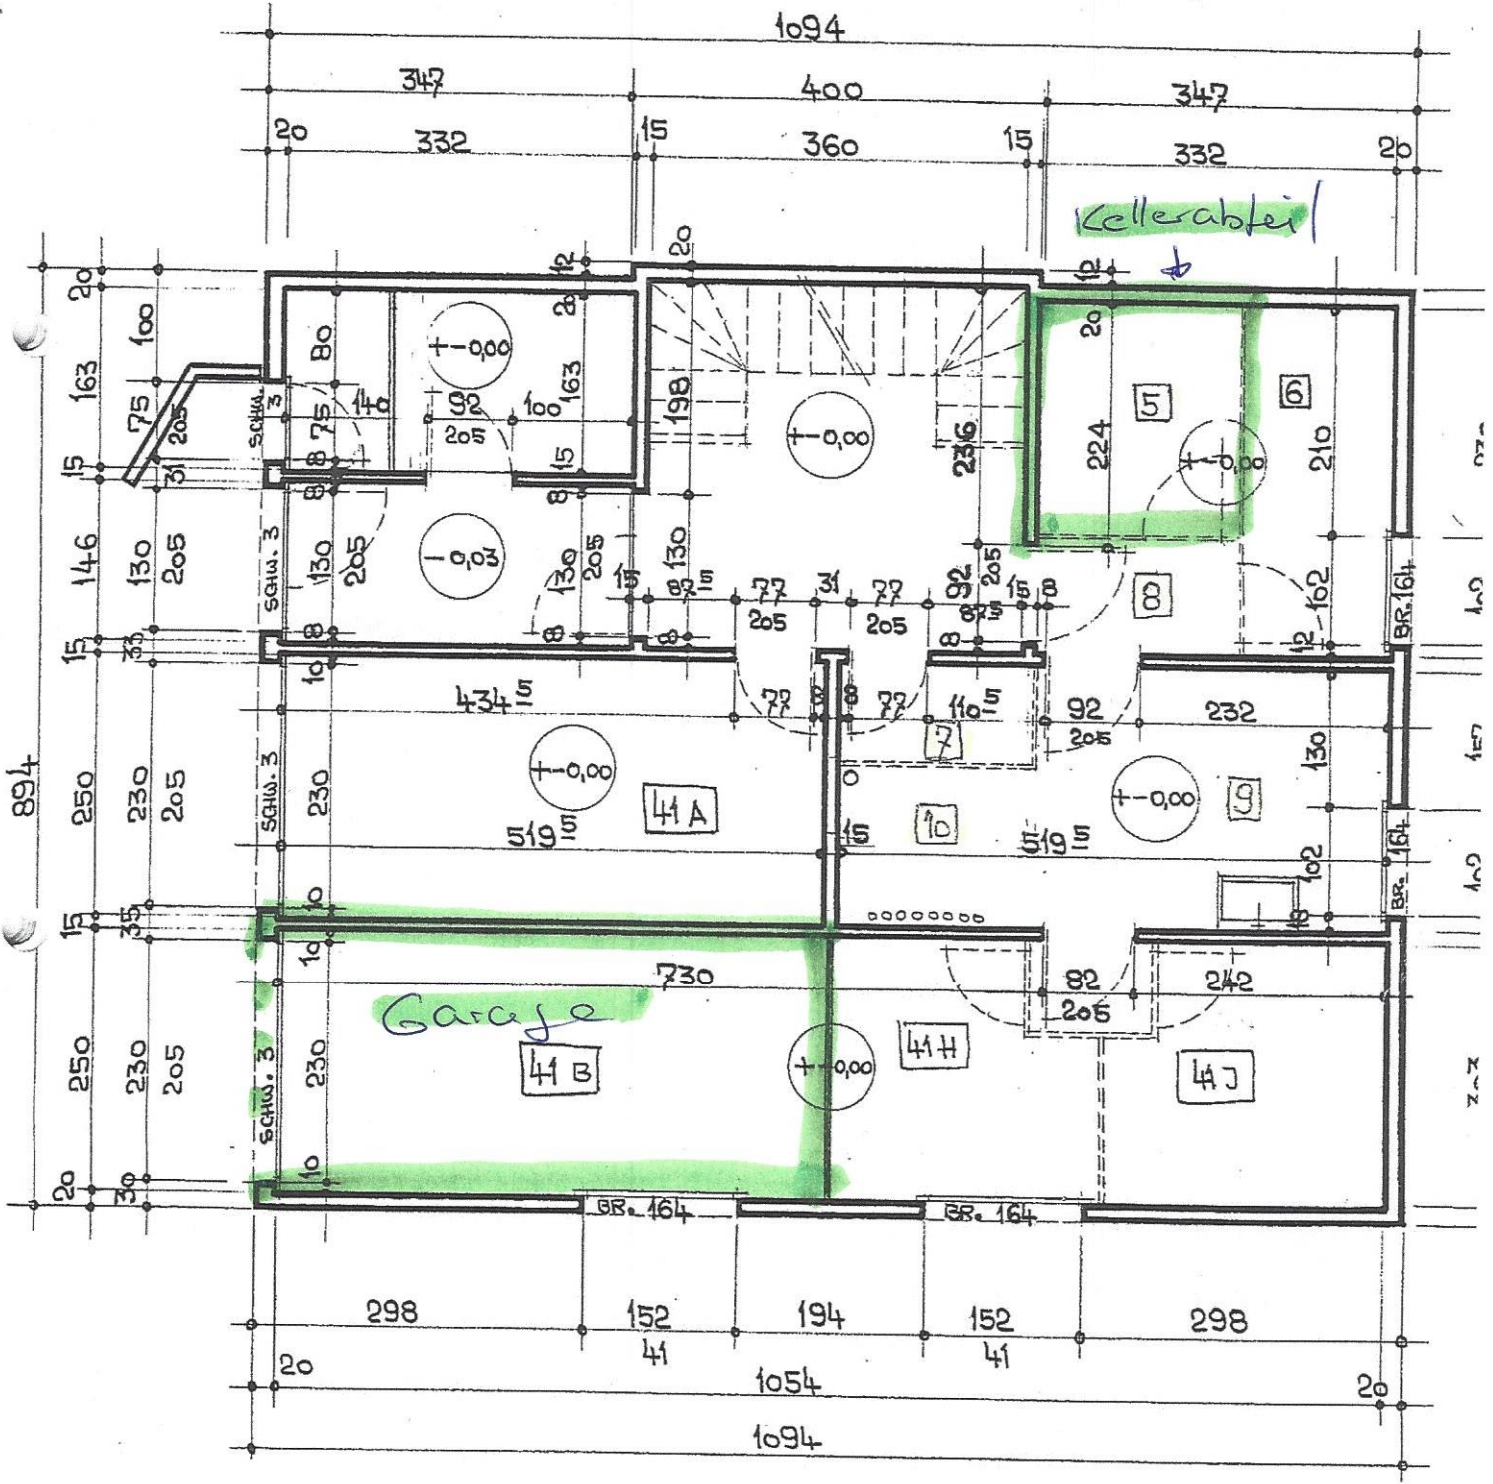

NEUBAU GESCHW. A + M. GSPONER UND H. WENGER IN BELLWALD. TÜRHÖHEN, BRÜSTUNGEN
 ANLINDRINGS UNTERGESCHOSSS INUS TALBLICK. MST. 1:50 AUSSPARUNGEN FÜR BR
 HANS WENGER MÄRTMATTENSTR. 1 3930 VISP. SIEHE SEP. PLAN